

ELBEG Baulandentwicklungsges.

Geschäftsbuch-Nr. 201007

Baugebiet Hanlah Nord D

Maßstab 1: 1000

Plan zur Sonderung

Planungsstand

Gemarkung: Elze

Flur: 3


bearbeitet Jankowski

106  
8



Dipl.-Ing. Marco Jankowski  
Öffentlich bestellter Vermessungsingenieur

Immengarten 15 31134 Hildesheim  
Tel.: 05121 / 16594-0 Fax: 05121 / 16594-10  
E-Mail: info@vermessung-hildesheim.de Internet: www.vermessung-hildesheim.de

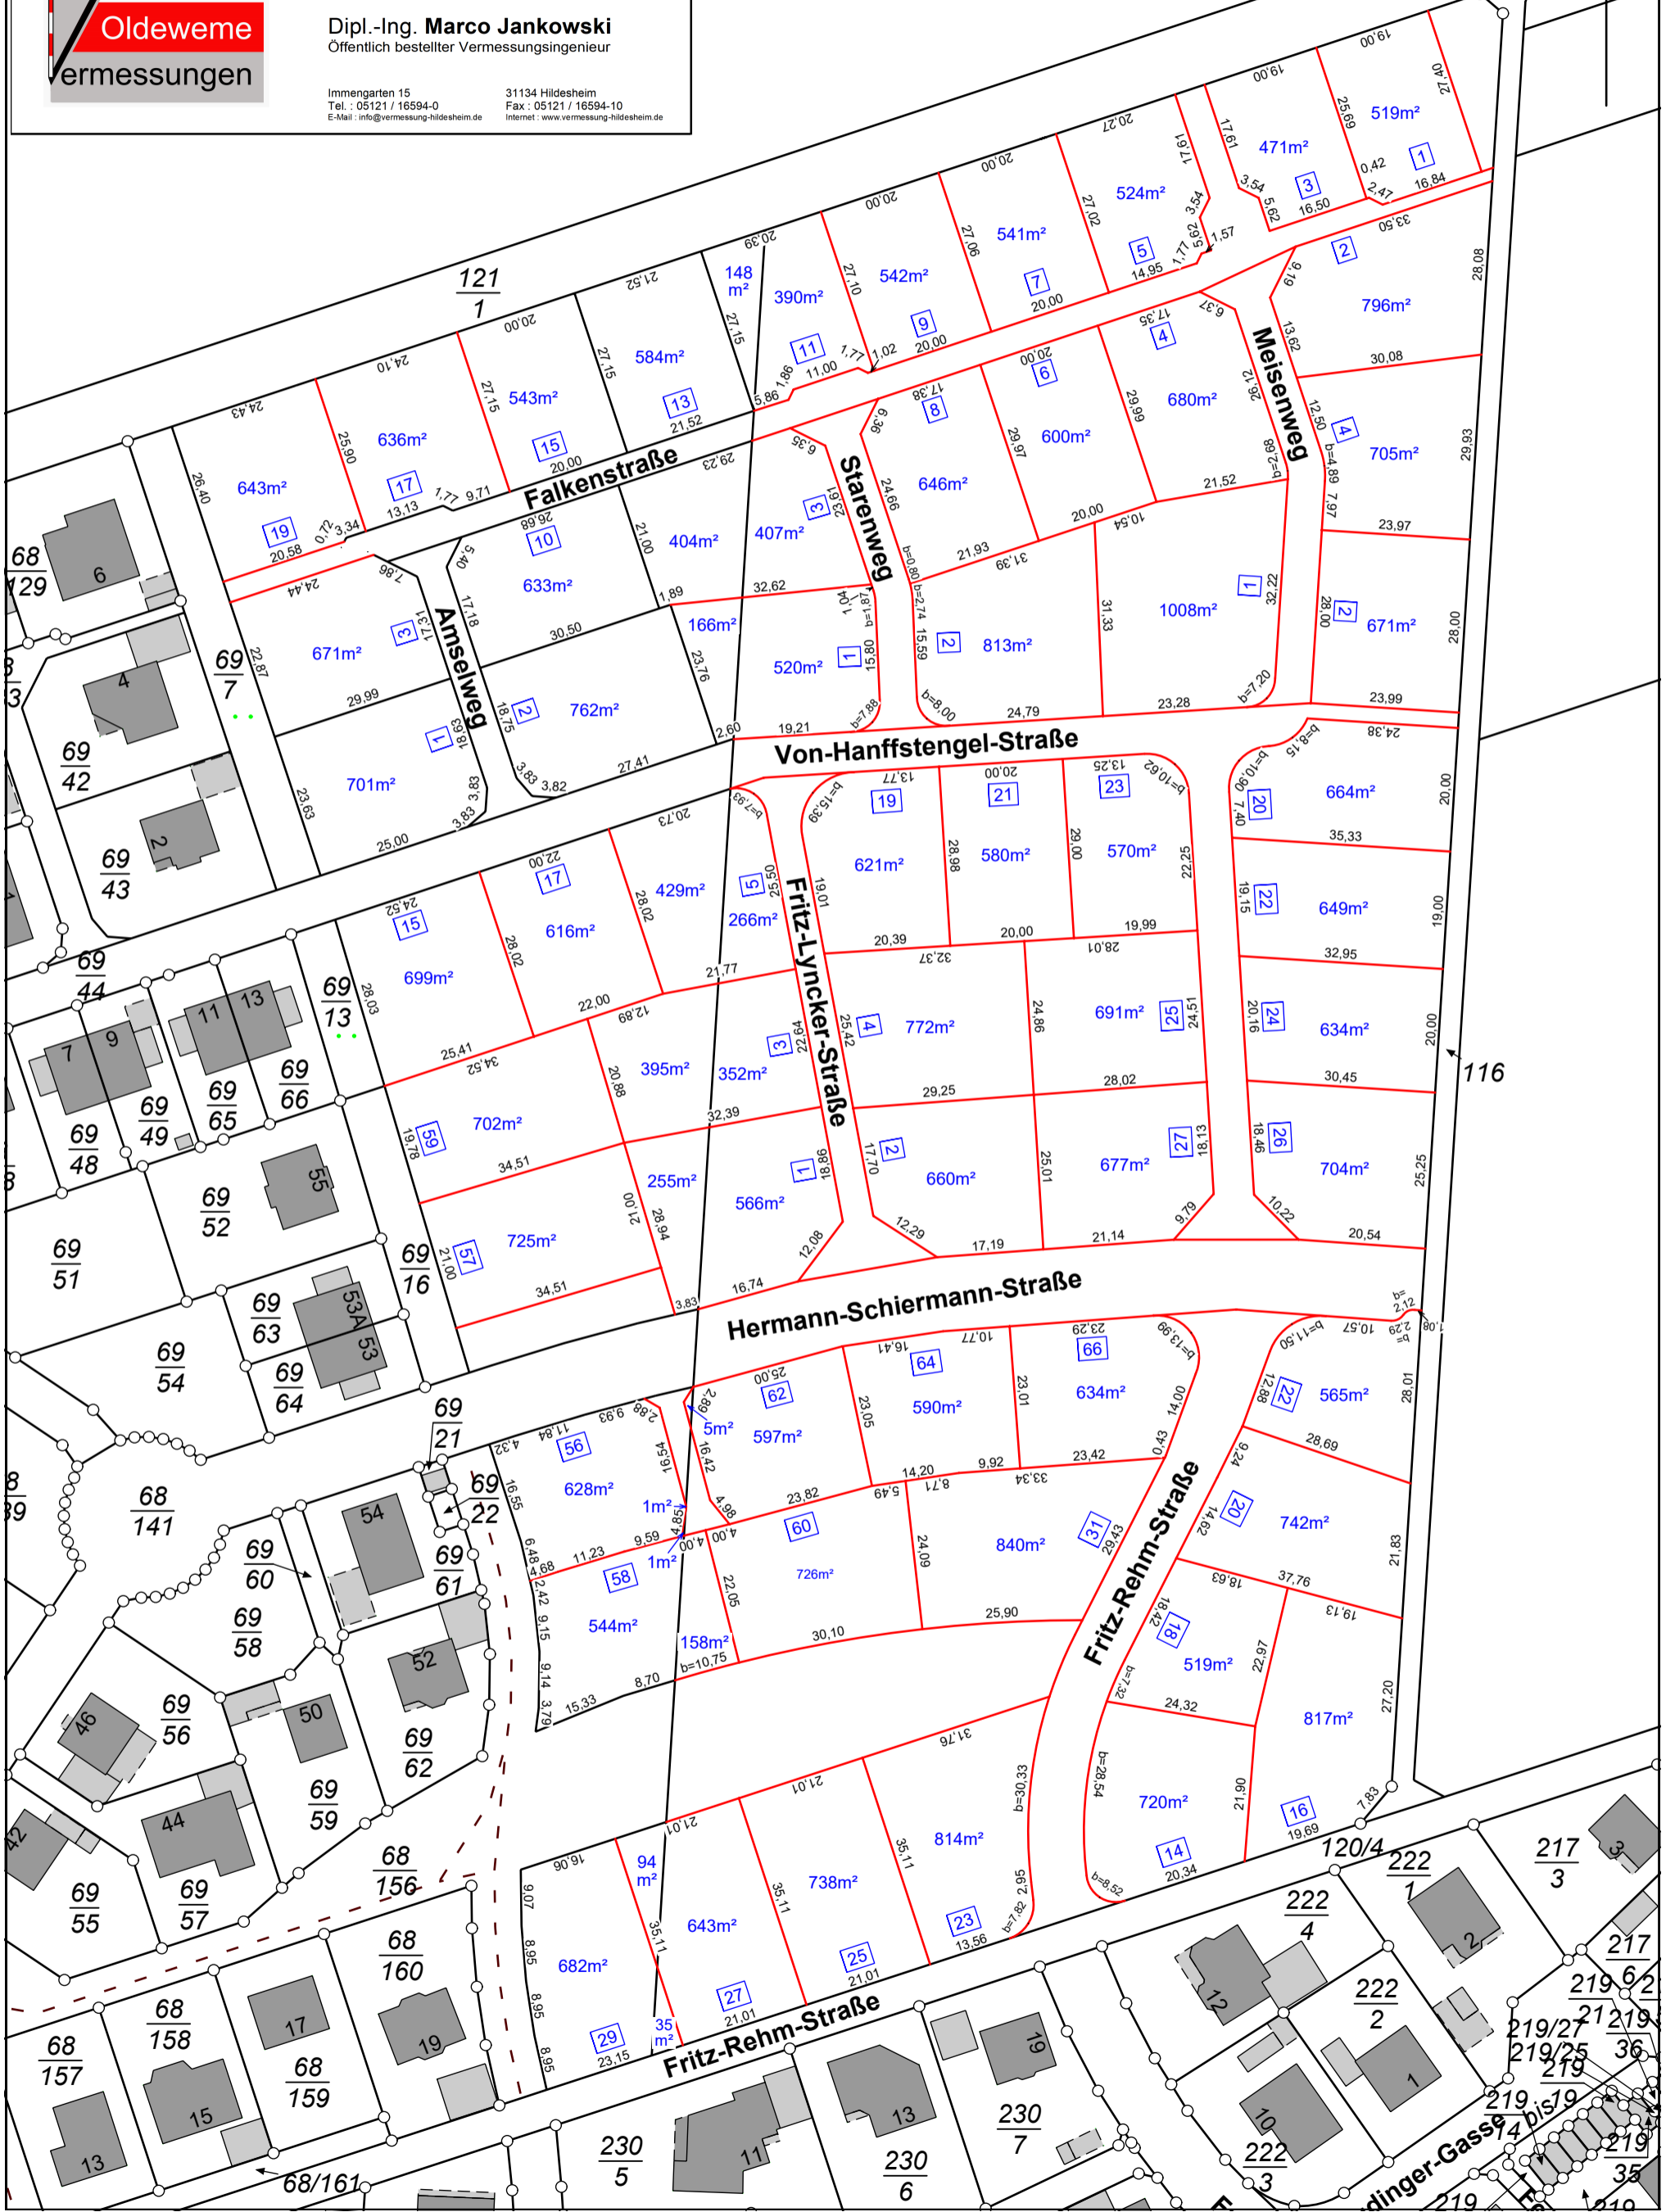

116