



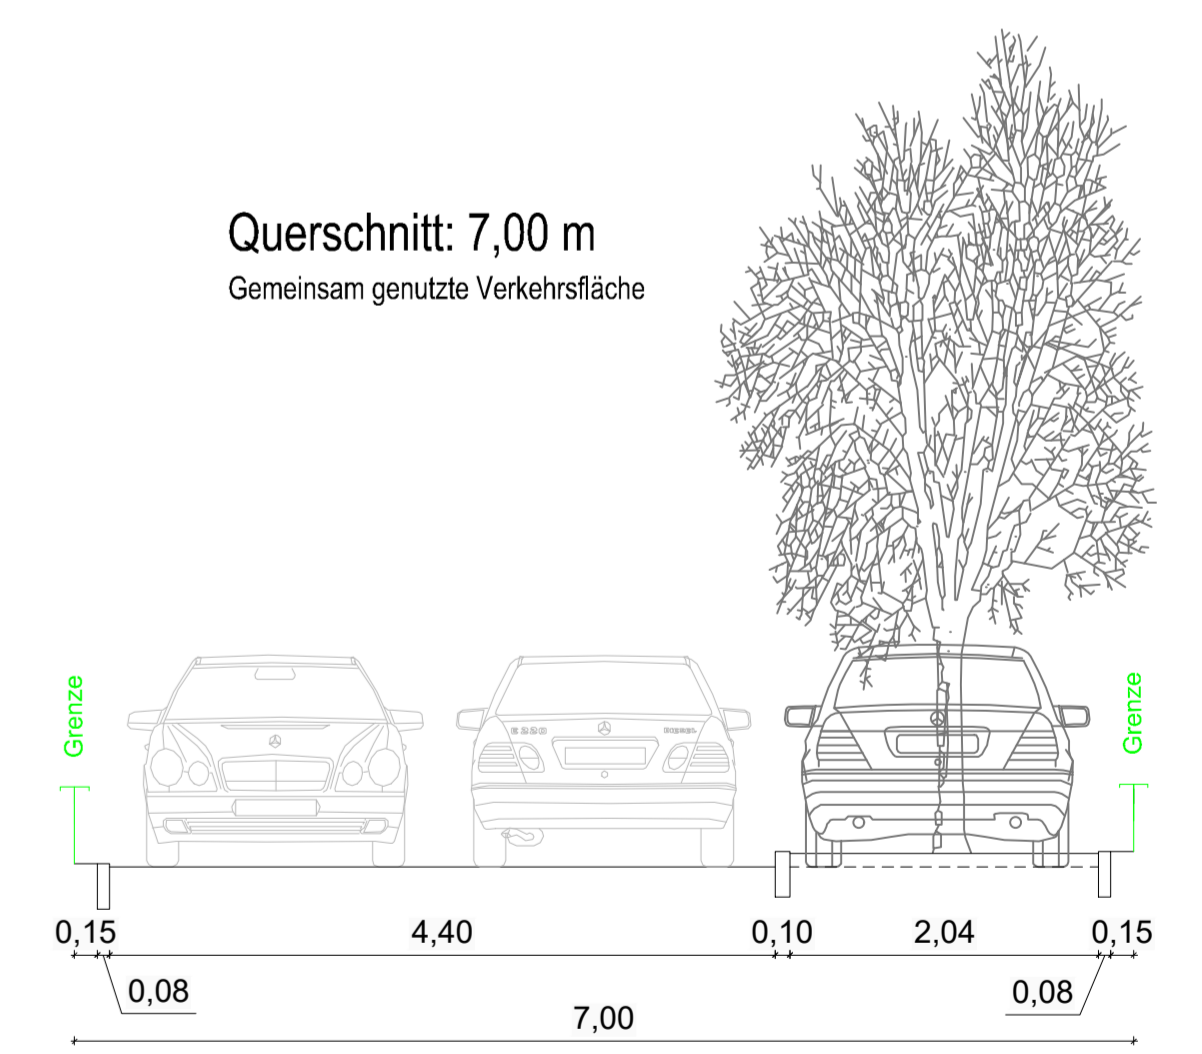

- Naturnahe Regenrückhaltebecken
- Hochwasserschutzwall mit Unterhaltungstreifen
- Öffentliche Grünfläche mit Grasweg (Naherholung, Unterhaltung)
- Einzelbaum (Qualität: Alleebaum)
- Strauchpflanzung
- Bäume/Strauchpflanzung (Bestand)
- Feldhamsterausgleichsfläche: Stoppel jeweils bis 1. Oktober
- Feldhamsterausgleichsfläche: Verbleibendes Getreide jeweils bis 1. Oktober

Regelprofile Straßen
M 1:50

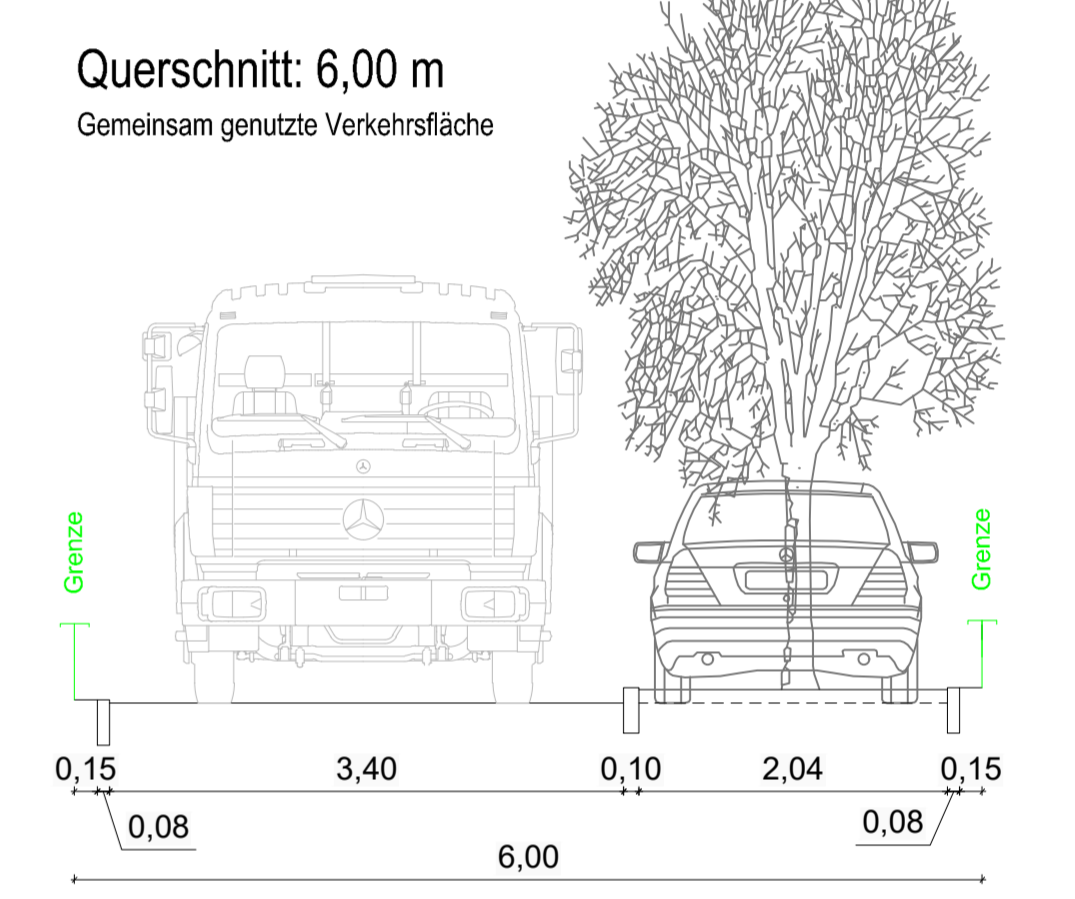

Plangrundlage:
 - Auszug aus den Geobasisdaten der Niedersächsischen Vermessungs- und Katasterverwaltung, © 2017
 - Aufmaß Hochwasserschutzwall: Öffentlich bestellter Vermessungsingenieur Vermessungsbüro Mentz
 - Aufmaß Ackerfläche: Öffentlich bestellter Vermessungsingenieur Vermessungsbüro Oldeweme

Projekt: **B-Plan Nr. 0307 "Barnten Süd IV"** Datum: 04.06.2019

Phase: Entwurf

Plan: Städtebaulicher Entwurf Maßstab: 1:500 Nr.: 1

Auftraggeber: NBEG Baulandentwicklungsgesellschaft mbH Nordstemmen & Co. KG

Bearbeiter: Landschaftsarchitekturbüro Georg von Luckwald Landschaftsarchitektur BDLA Stadtplaner SRL
 Rathausstraße 3 31171 Nordstemmen
 Gut Hölpern Nr. 5, 31767 Hameln, Tel.: 05151 / 67464, www.luckwald.de